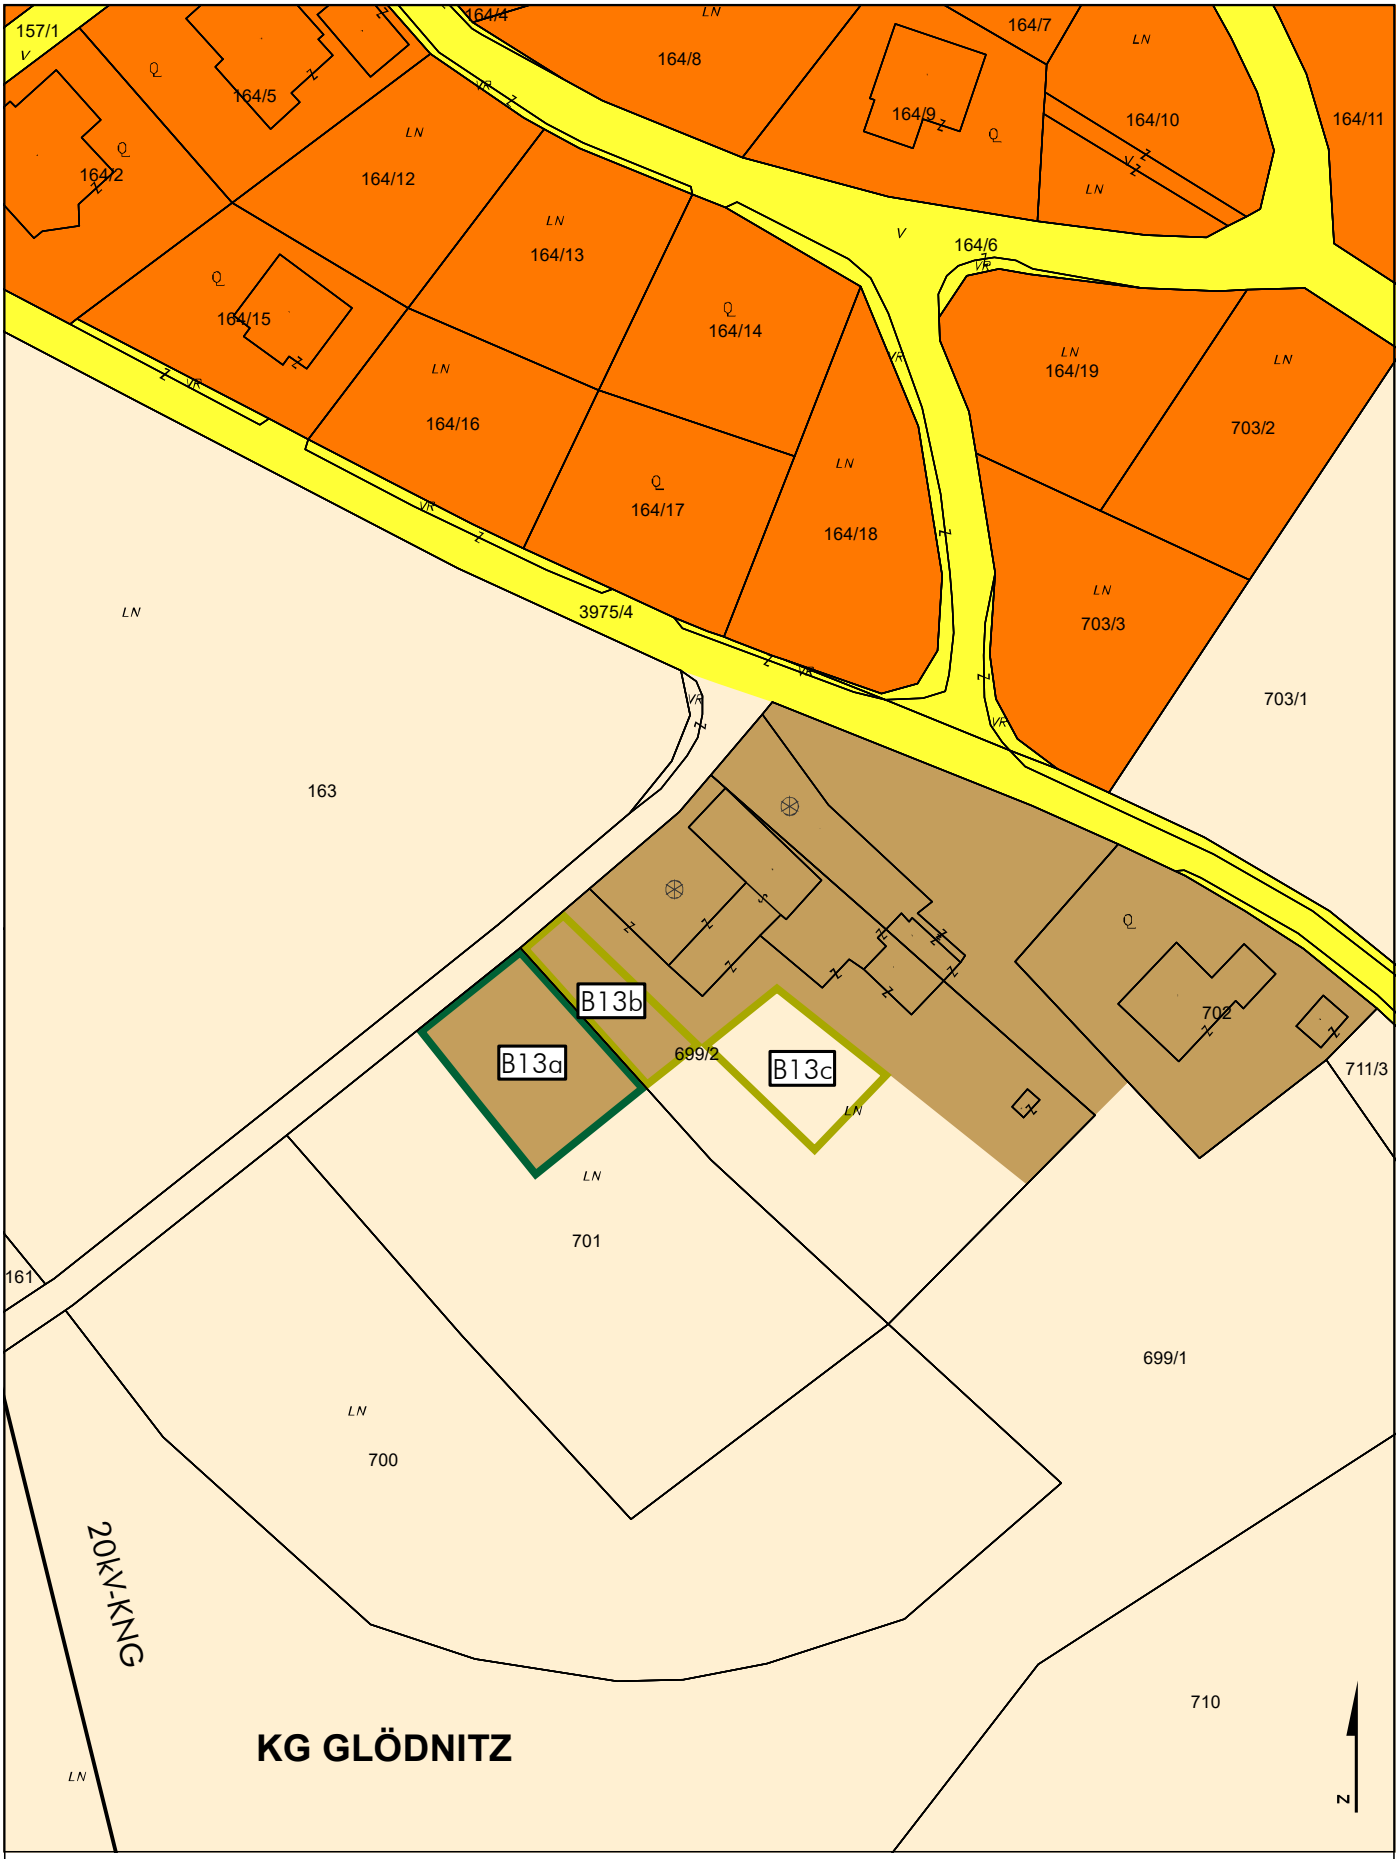

LAGEPLAN ZUR WIDMUNGSÄNDERUNG B13a-c, BLATTNR. F6.3

RAUMPLANUNGSBÜRO
DI JOHANN KAUFMANN
RAUMPLANUNG - STADTDESIGN
A - 9020 KLAGENFURT MIESSTALERSTRASSE 18
TEL 0463/595857 team@kaufmann.direct

GEMEINDE GLÖDNITZ
2. DIFFERENZPLAN 2022
M 1:1000

BEARBEITUNG: FAL DATUM: 18.03.2022 PLANNR.: 19018-LP-B13

ZT Ziviltechniker bürgen für Qualität.